

NOTASI

FFL : FINISHING FLOOR LEVEL

GL : GROUND LEVEL

CH : CELING HIGH

NOTASI

 : PAS . DINDING BATA 1:4

 : PAS . TRASAM 1:2

 : ARSIRAN KAYU

 : COR BETON

P1 : PINTU TYPE 1

J2 : JENDELA TYPE 2


A1: CAT EXTERIOR ABU-ABU

A2: FINISHING BATU ALAM

A4: FINISHING TEXTUR SEMEN

RH: GENTENG KERAMIK

 DENAH
SKALA 1:100

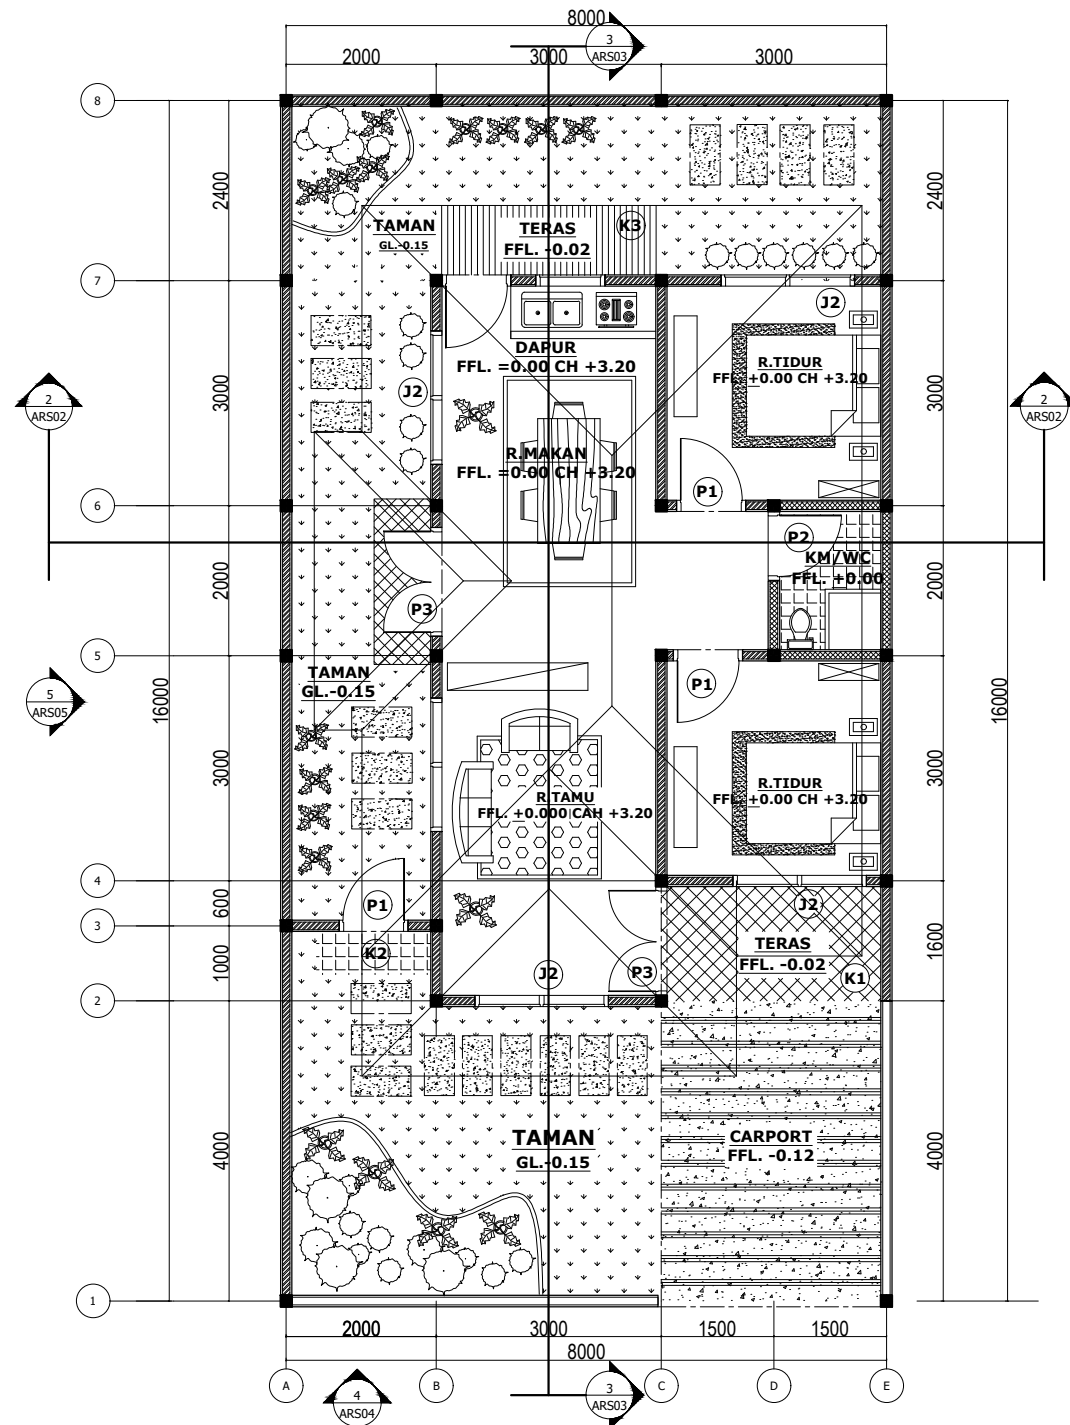

NAMA PEKERJAAN

RUMAH TINGGAL
1 LANTAI

JUDUL GAMBAR

DENAH

DIGAMBAR

ANANDA SETYA DHARMA

DIPERIKSA


KETERANGAN

SKALA

1:100

NO. LEMBAR

1

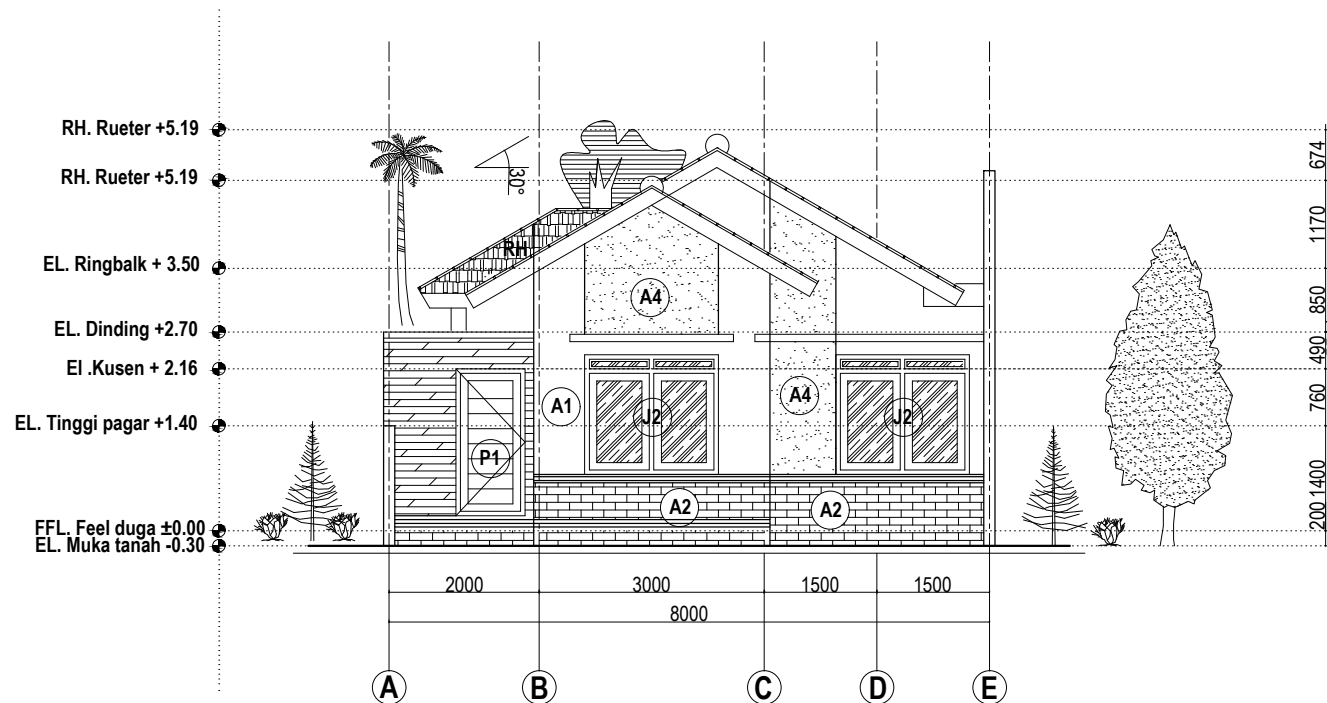

TAMPAK DEPAN
SKALA 1:100

NOTASI

FFL : FINISHING FLOOR LEVEL

GL : GROUND LEVEL

EL : ELEVATE

CH : CELING HIGH

RH: ROOF HIGH

----- : GARIS AS

..... : GARIS BANTU KETINGGIAN

 : ARAH PANDANGAN

P1 : PINTU TYPE 1

J2 : JENDELA TYPE 2

A1 : CAT EXTERIOR ABU-ABU

A2 : FINISHING BATU ALAM

A4 : FINISHING TEXTUR SEMEN

RH: GENTENG KERAMIK

NAMA PEKERJAAN

RUMAH TINGGAL
1 LANTAI

JUDUL GAMBAR

TAMPAK DEPAN

DIGAMBAR

ANANDA SETYA DHARMA

DIPERIKSA

KETERANGAN

SKALA

1:100

NO. LEMBAR

2



TAMPAK SAMPING
SKALA 1:100

NOTASI

FFL : FINISHING FLOOR LEVEL

GL : GROUND LEVEL

EL : ELEVATE

CH : CELING HIGH

RH: ROOF HIGH

----- : GARIS AS

..... : GARIS BANTU KETINGGIAN



: ARAH PANDANGAN

P3 : PINTU TYPE 3

J2 : JENDELA TYPE 2

A1 : CAT EXTERIOR ABU-ABU

A2 : FINISHING BATU ALAM

A4 : FINISHING TEXTUR SEMEN

RH: GENTENG KERAMIK

NAMA PEKERJAAN

RUMAH TINGGAL
1 LANTAI

JUDUL GAMBAR

TAMPAK SAMPING

DIGAMBAR

ANANDA SETYA DHARMA

DIPERIKSA


KETERANGAN

SKALA

1:100

NO. LEMBAR

3

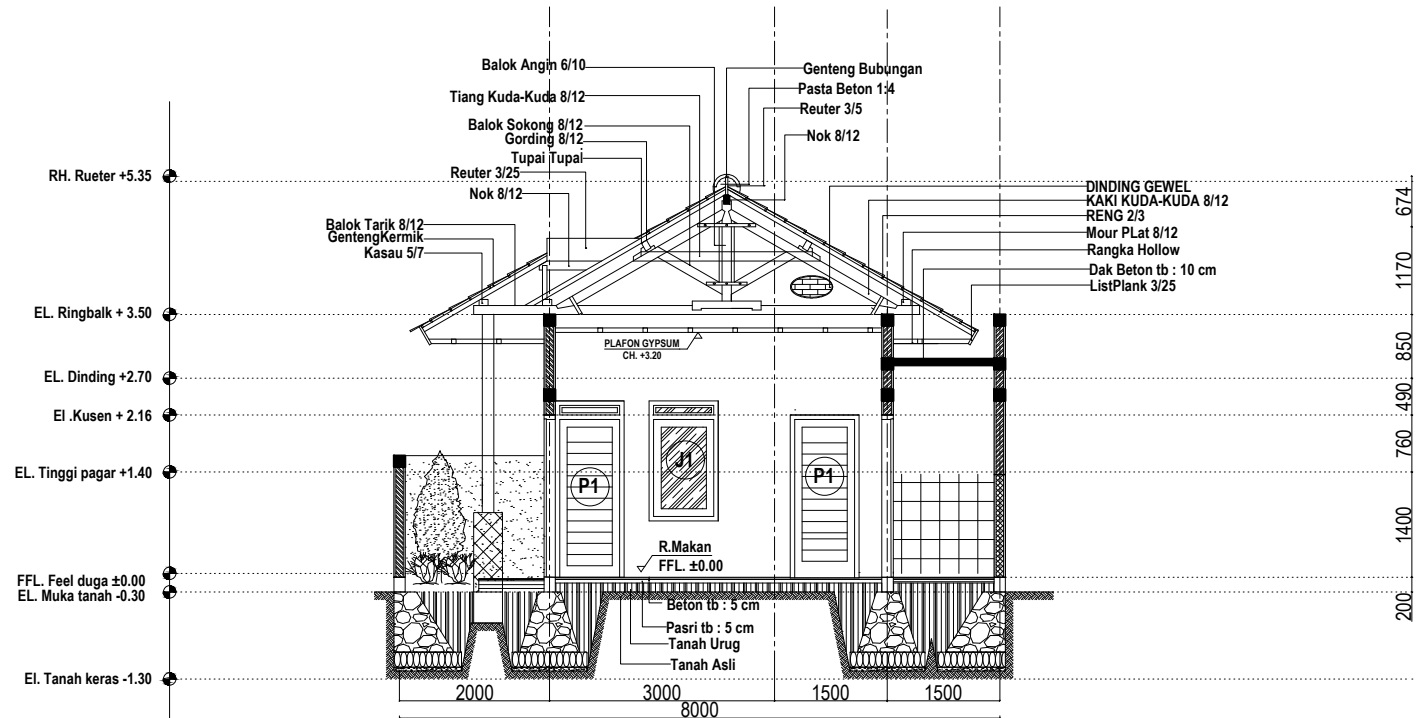

NOTASI

FFL : FINISHING FLOOR LEVEL

GL : GROUND LEVEL

EL : ELEVATE

CH : CELING HIGH


RH: ROOF HIGH

 : PAS . DINDING BATA 1:4

 : PAS . TRASAM 1:2

 : ARSIRAN KAYU

 : COR BETON

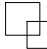 POTONGAN A-A
SKALA 1:100

NAMA PEKERJAAN

RUMAH TINGGAL
1 LANTAI

JUDUL GAMBAR

POTONGAN A-A

DIGAMBAR

ANANDA SETYA DHARMA

DIPERIKSA


KETERANGAN

SKALA

NO. LEMBAR

1:100

4

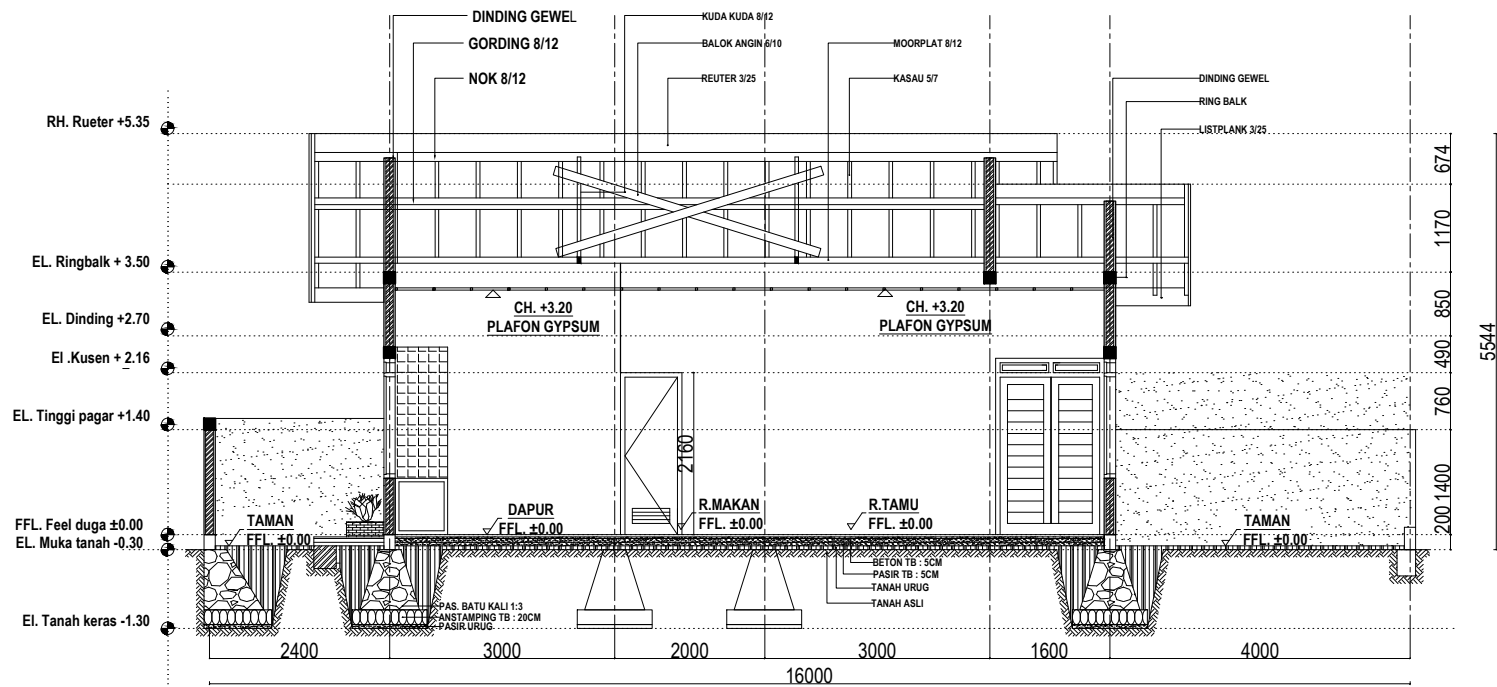

NOTASI

FFL : FINISHING FLOOR LEVEL

GL : GROUND LEVEL

EL : ELEVATE

CH : CELING HIGH


RH: ROOF HIGH

 : PAS . DINDING BATA 1:4

 : PAS . TRASAM 1:2

 : ARSIRAN KAYU

 : COR BETON

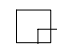 POTONGAN B-B
SKALA 1:100

NAMA PEKERJAAN

RUMAH TINGGAL
1 LANTAI

JUDUL GAMBAR

POTONGAN B-B

DIGAMBAR

ANANDA SETYA DHARMA

DIPERIKSA

KETERANGAN

SKALA

1:100

NO. LEMBAR

5